


Graph. Dateiauszug vom 15.12.2018

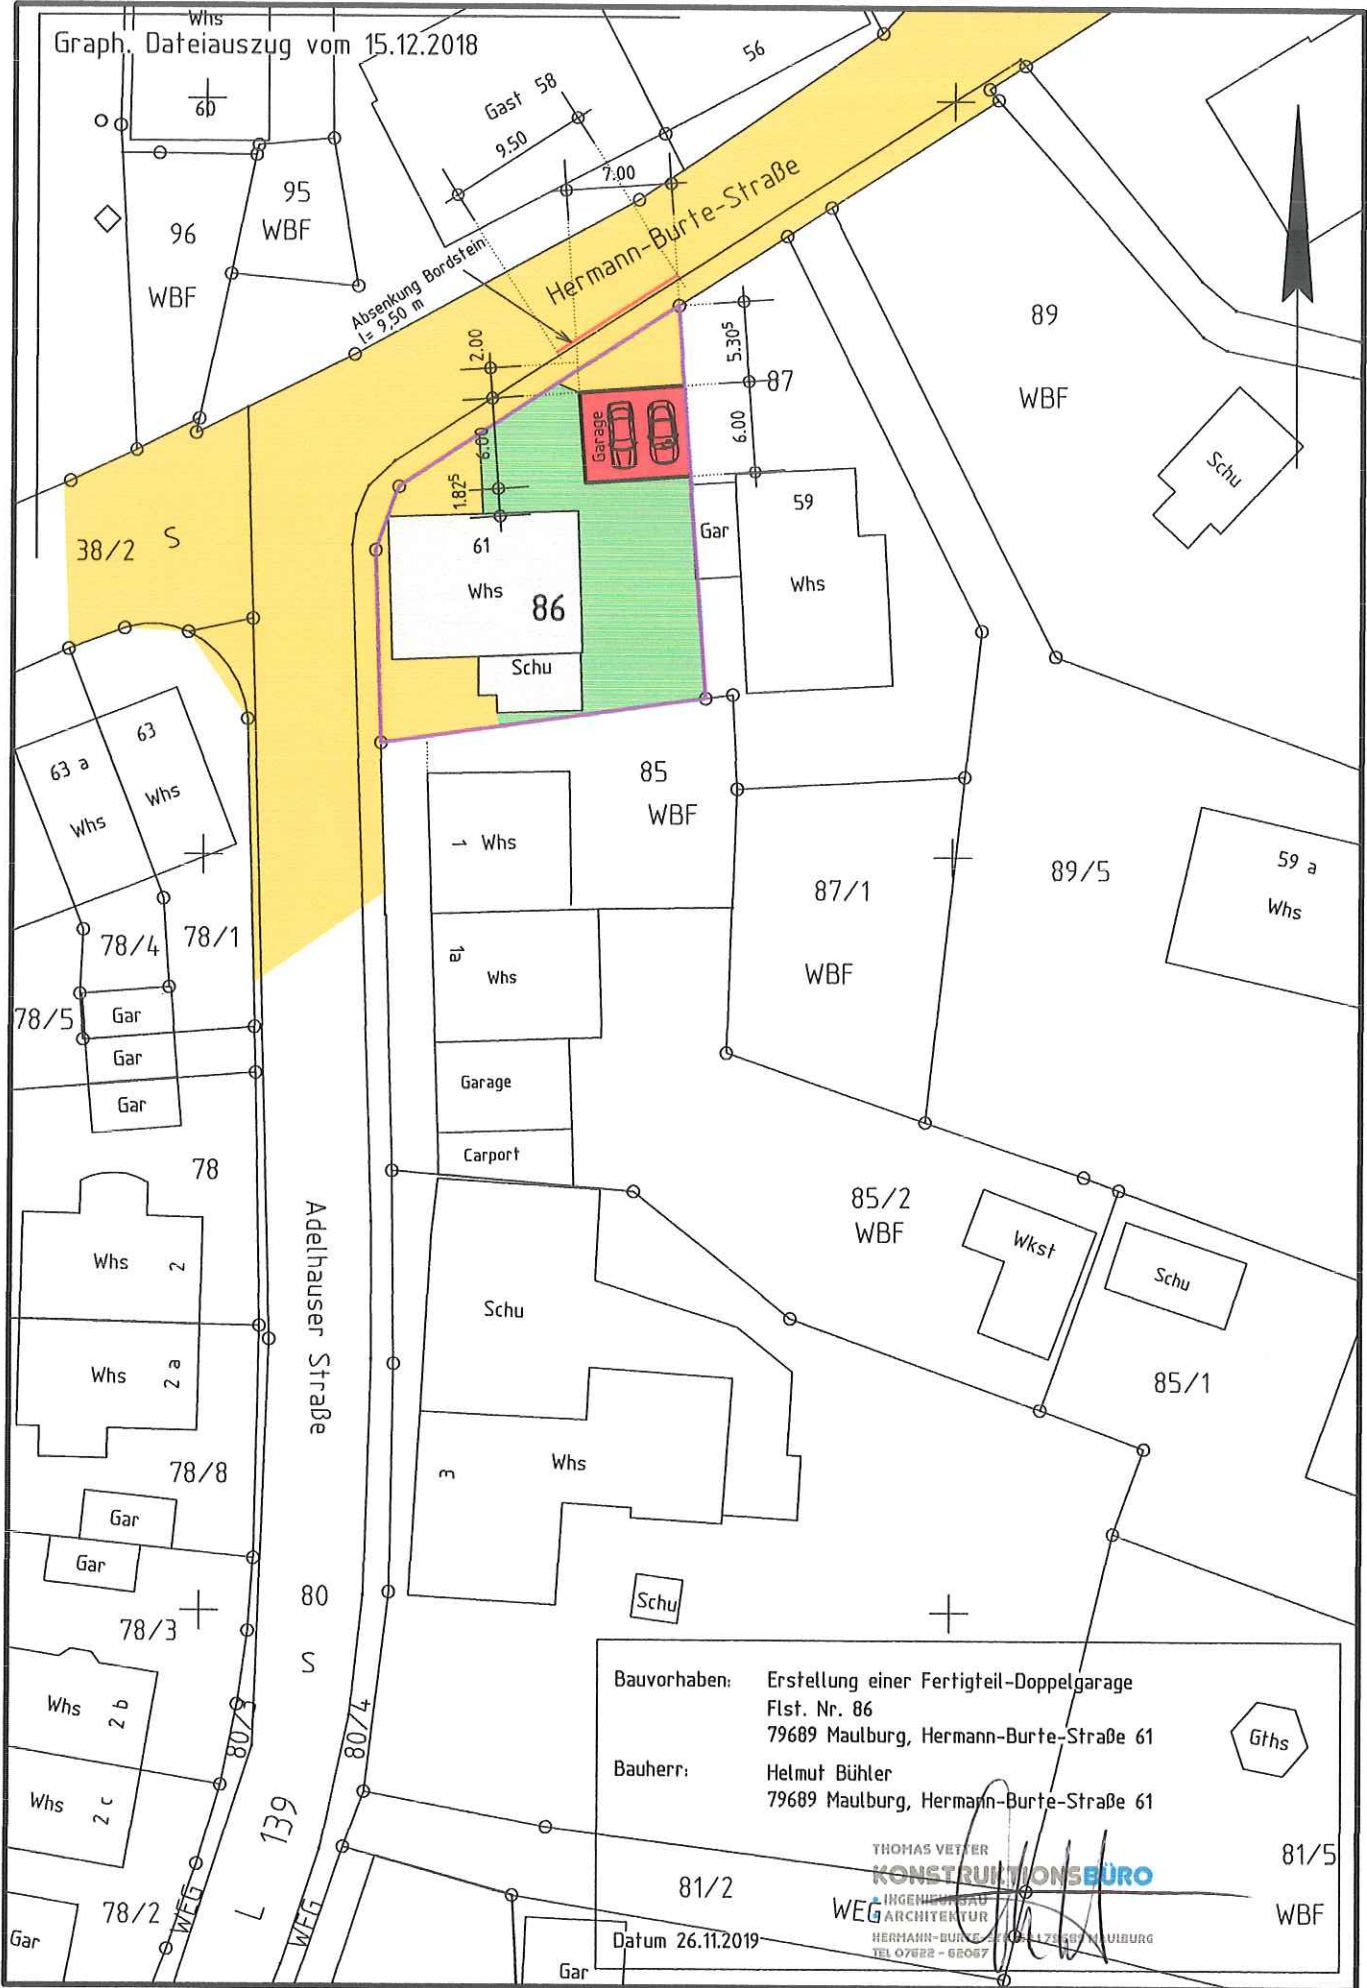

Bauvorhaben: Erstellung einer Fertigteil-Doppelgarage  
 Flst. Nr. 86  
 79689 Maulburg, Hermann-Burte-Straße 61

Bauherr: Helmut Bühler  
 79689 Maulburg, Hermann-Burte-Straße 61

THOMAS VETTER  
**KONSTRUKTIONSBÜRO**  
 INGENIEURBÜRO  
 ARCHITEKTUR  
 HERMANN-BURTE-STRASSE 61 79689 MAULBURG  
 TEL 07822 - 66087

81/2  
 Datum 26.11.2019

81/5  
 WBF